
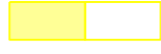



- Legende:
- Bestehend 
 - Abbruch 
 - Neu 


Ort / Datum:

Grundeigentümer:

Bauherrschaft:

Projektverfasser:


Schnitt A - A

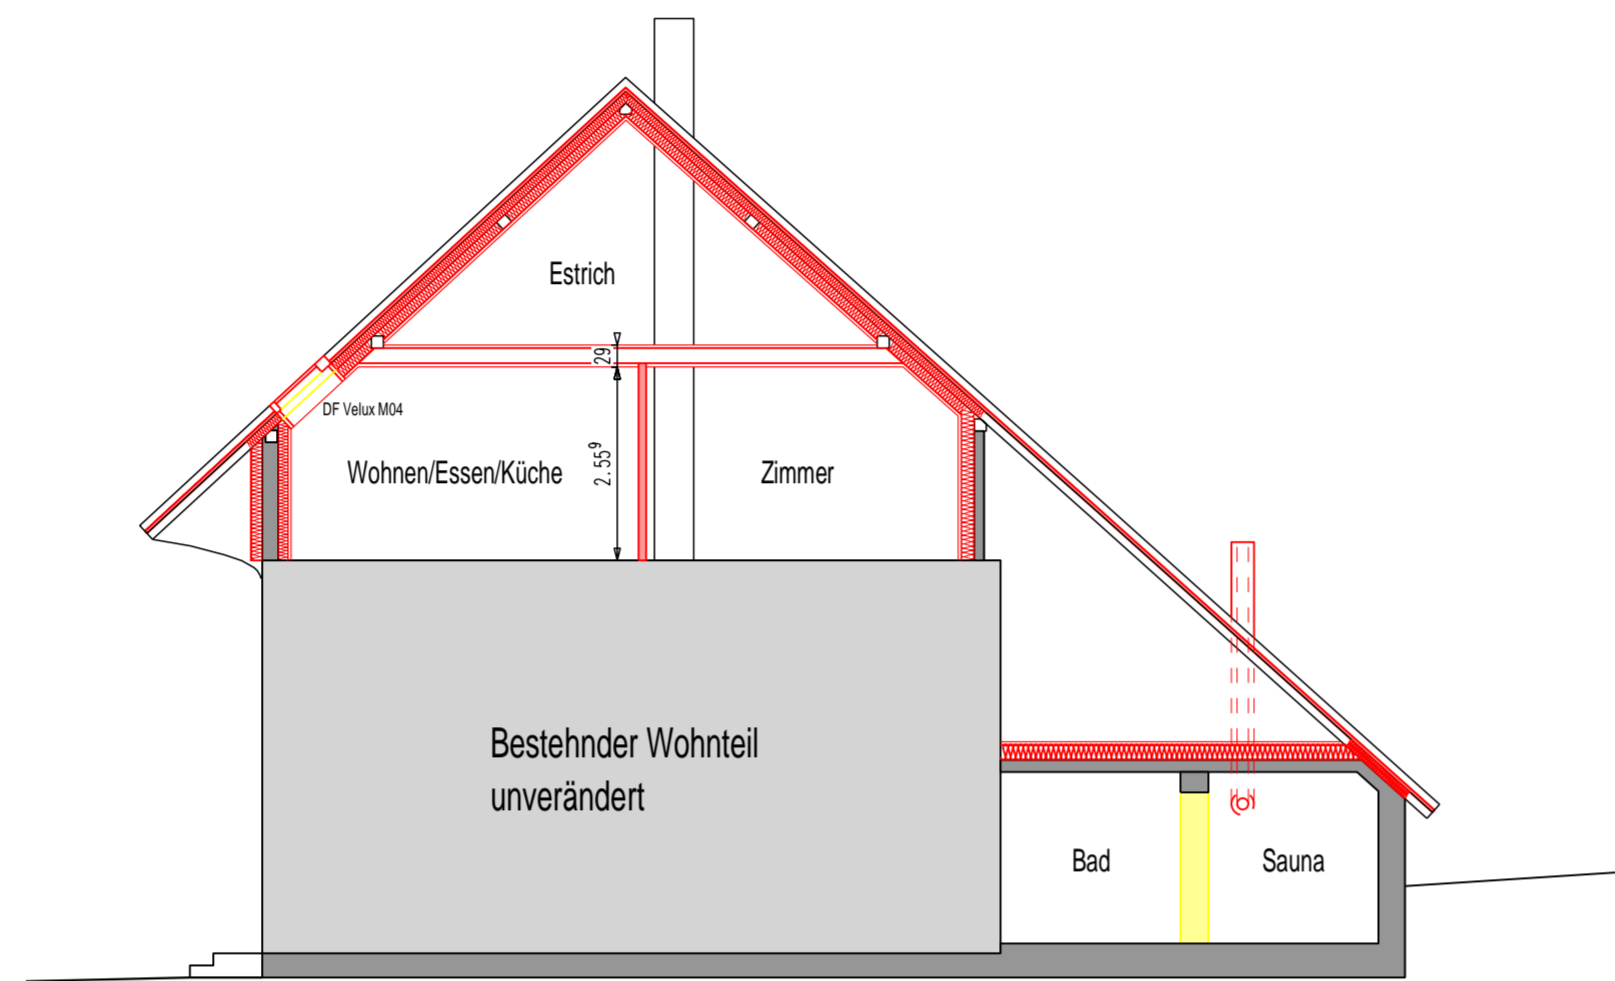


Ansicht West




Ansicht Ost

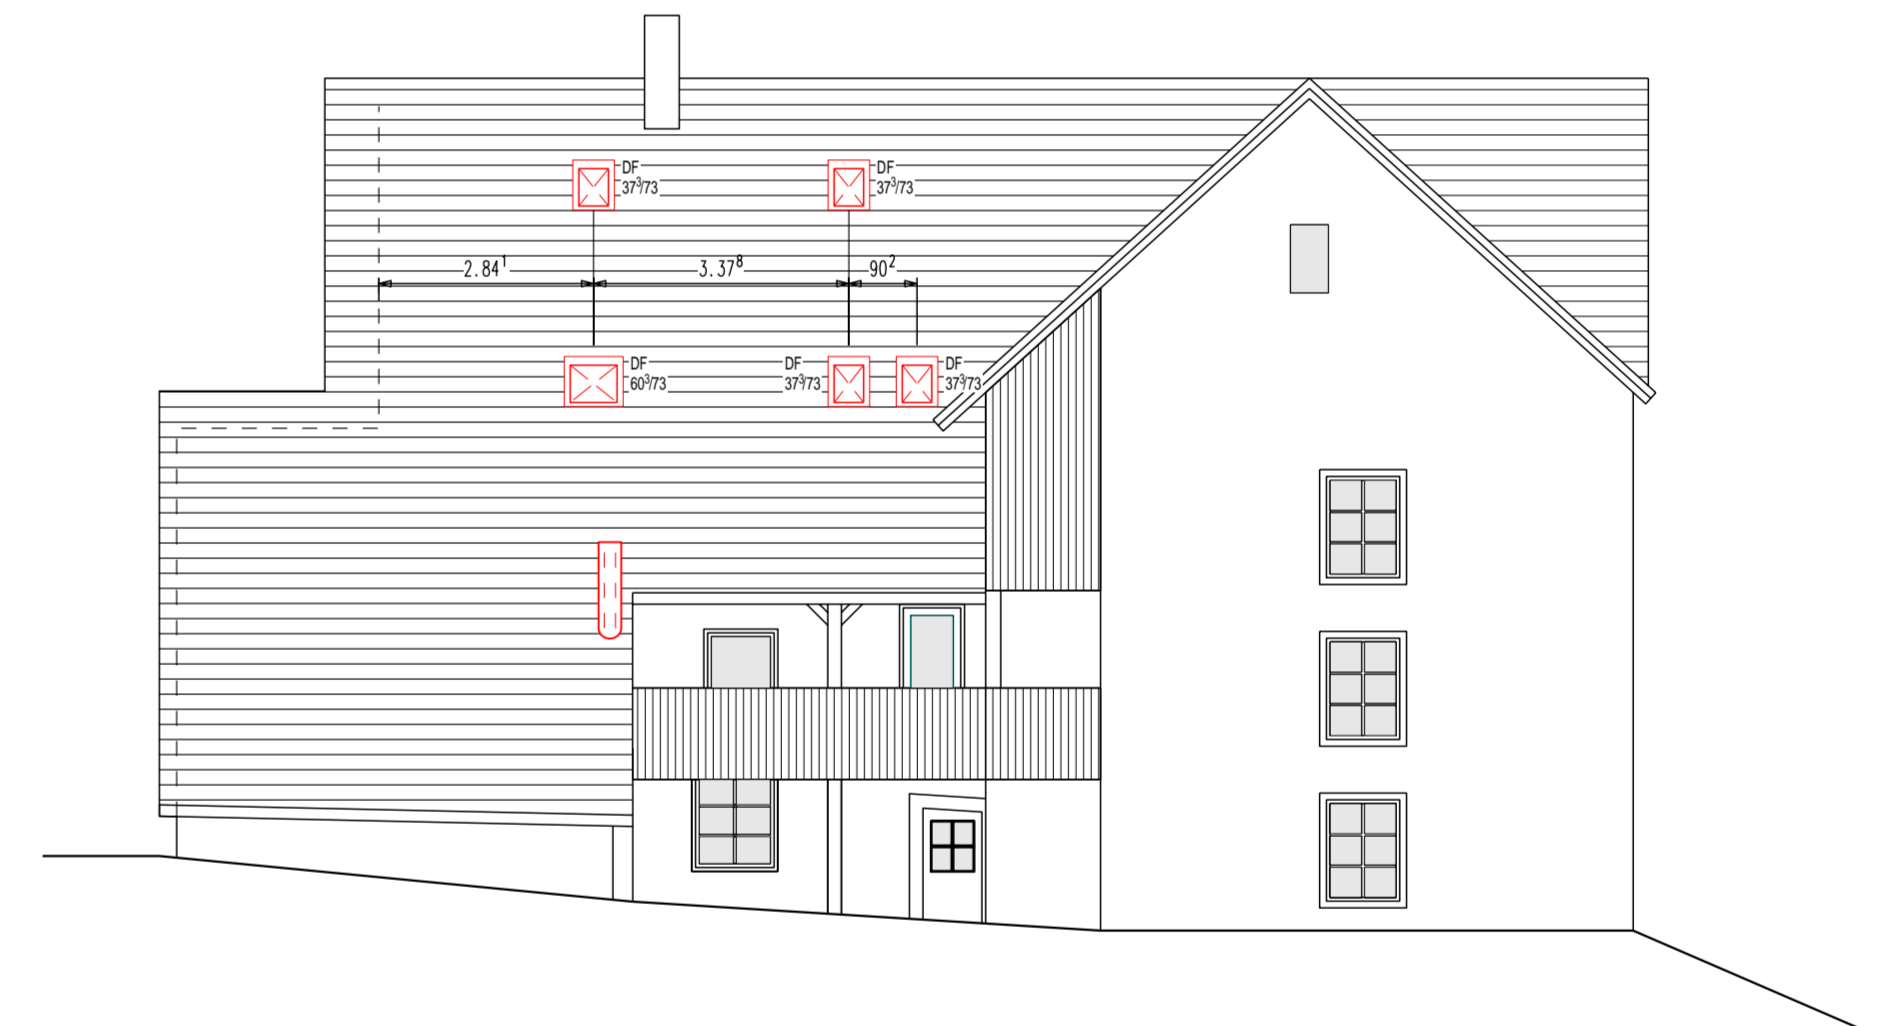

Grundriss Erdgeschoss

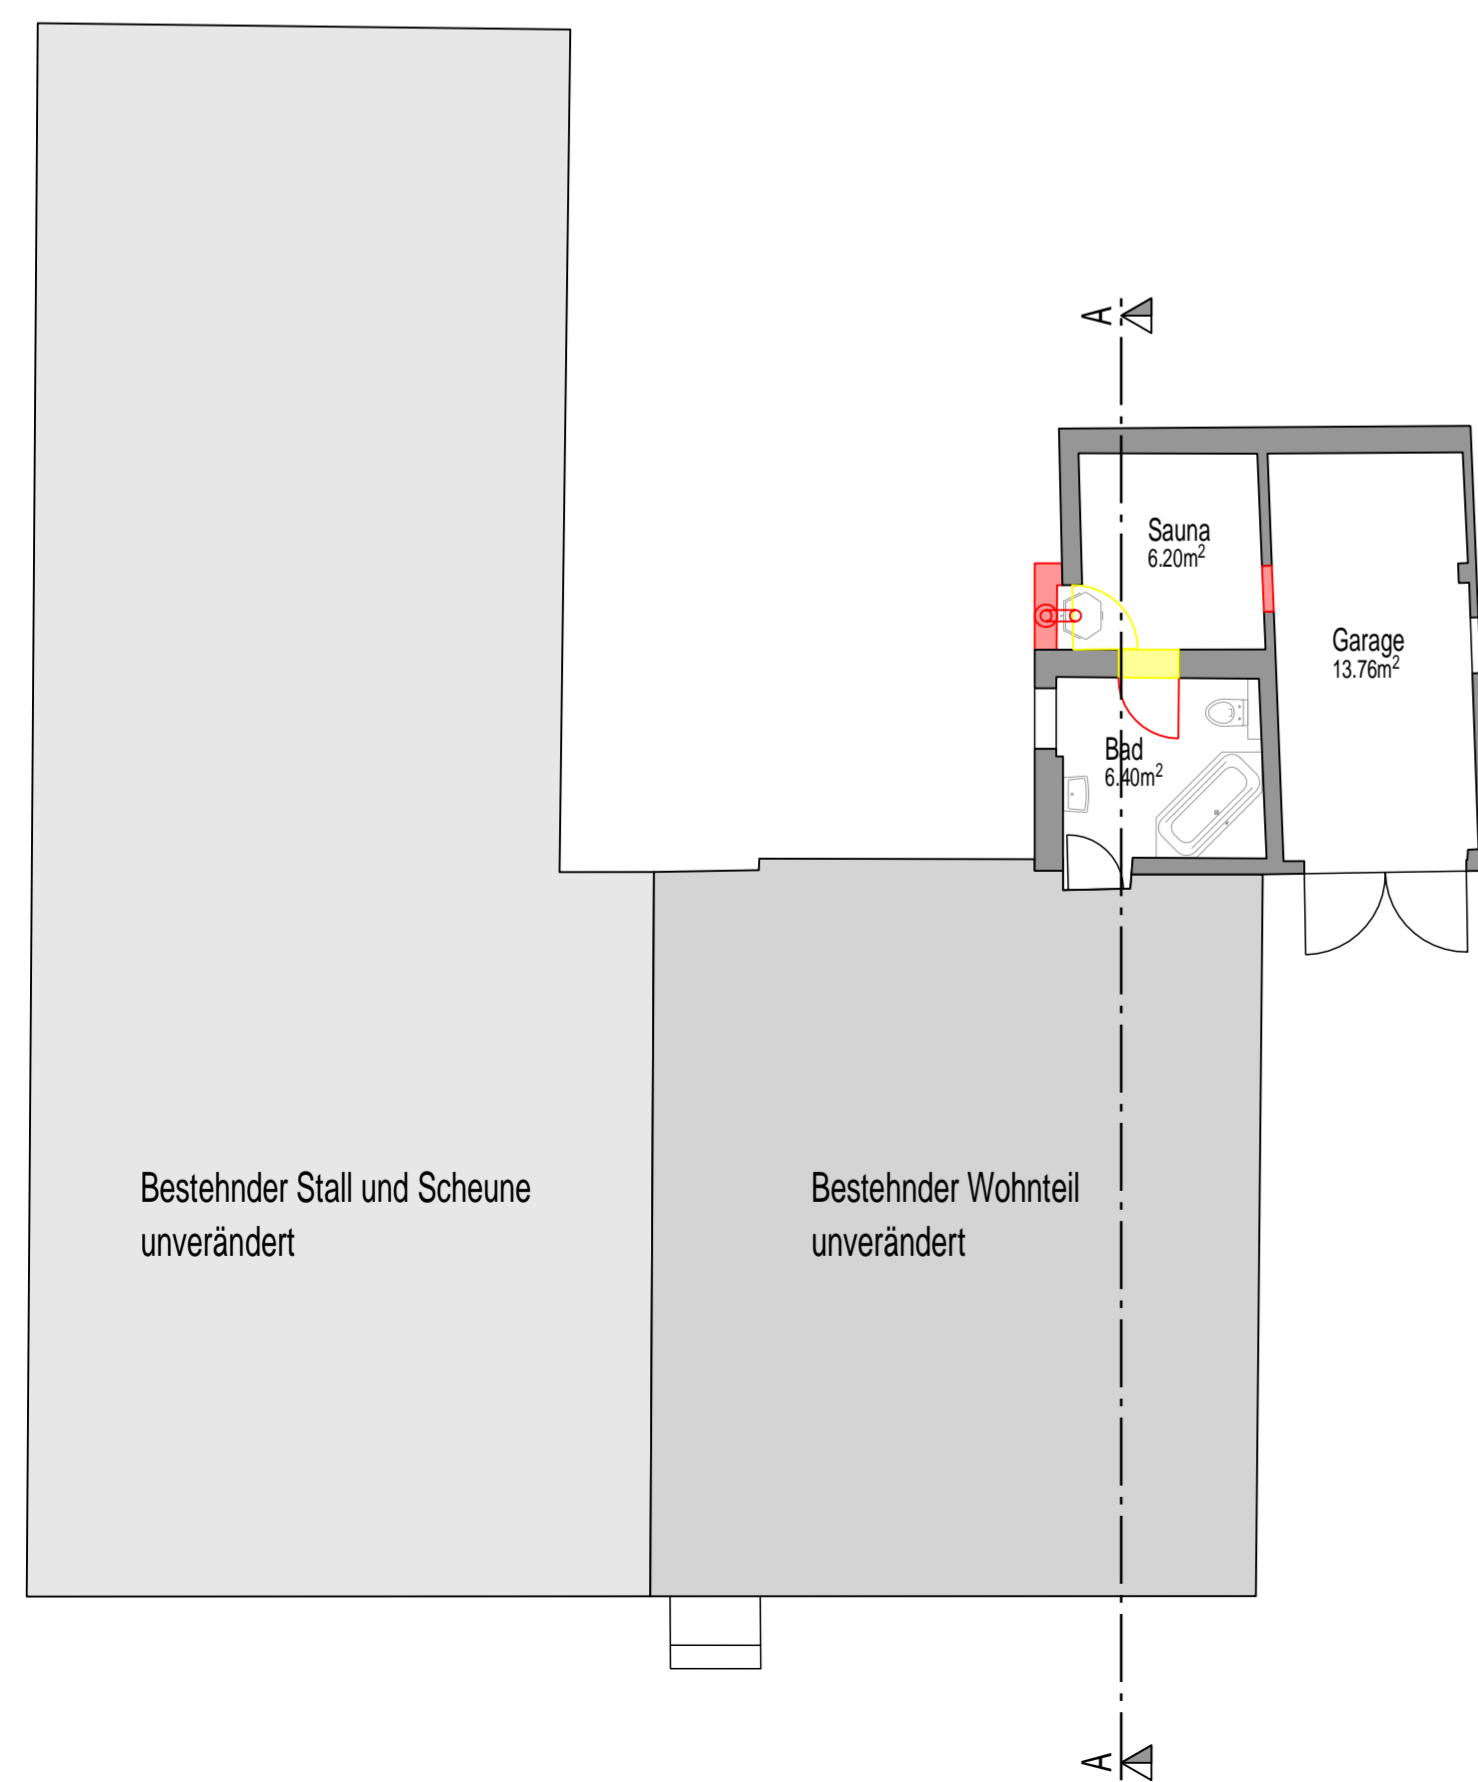

Grundriss Dachgeschoss

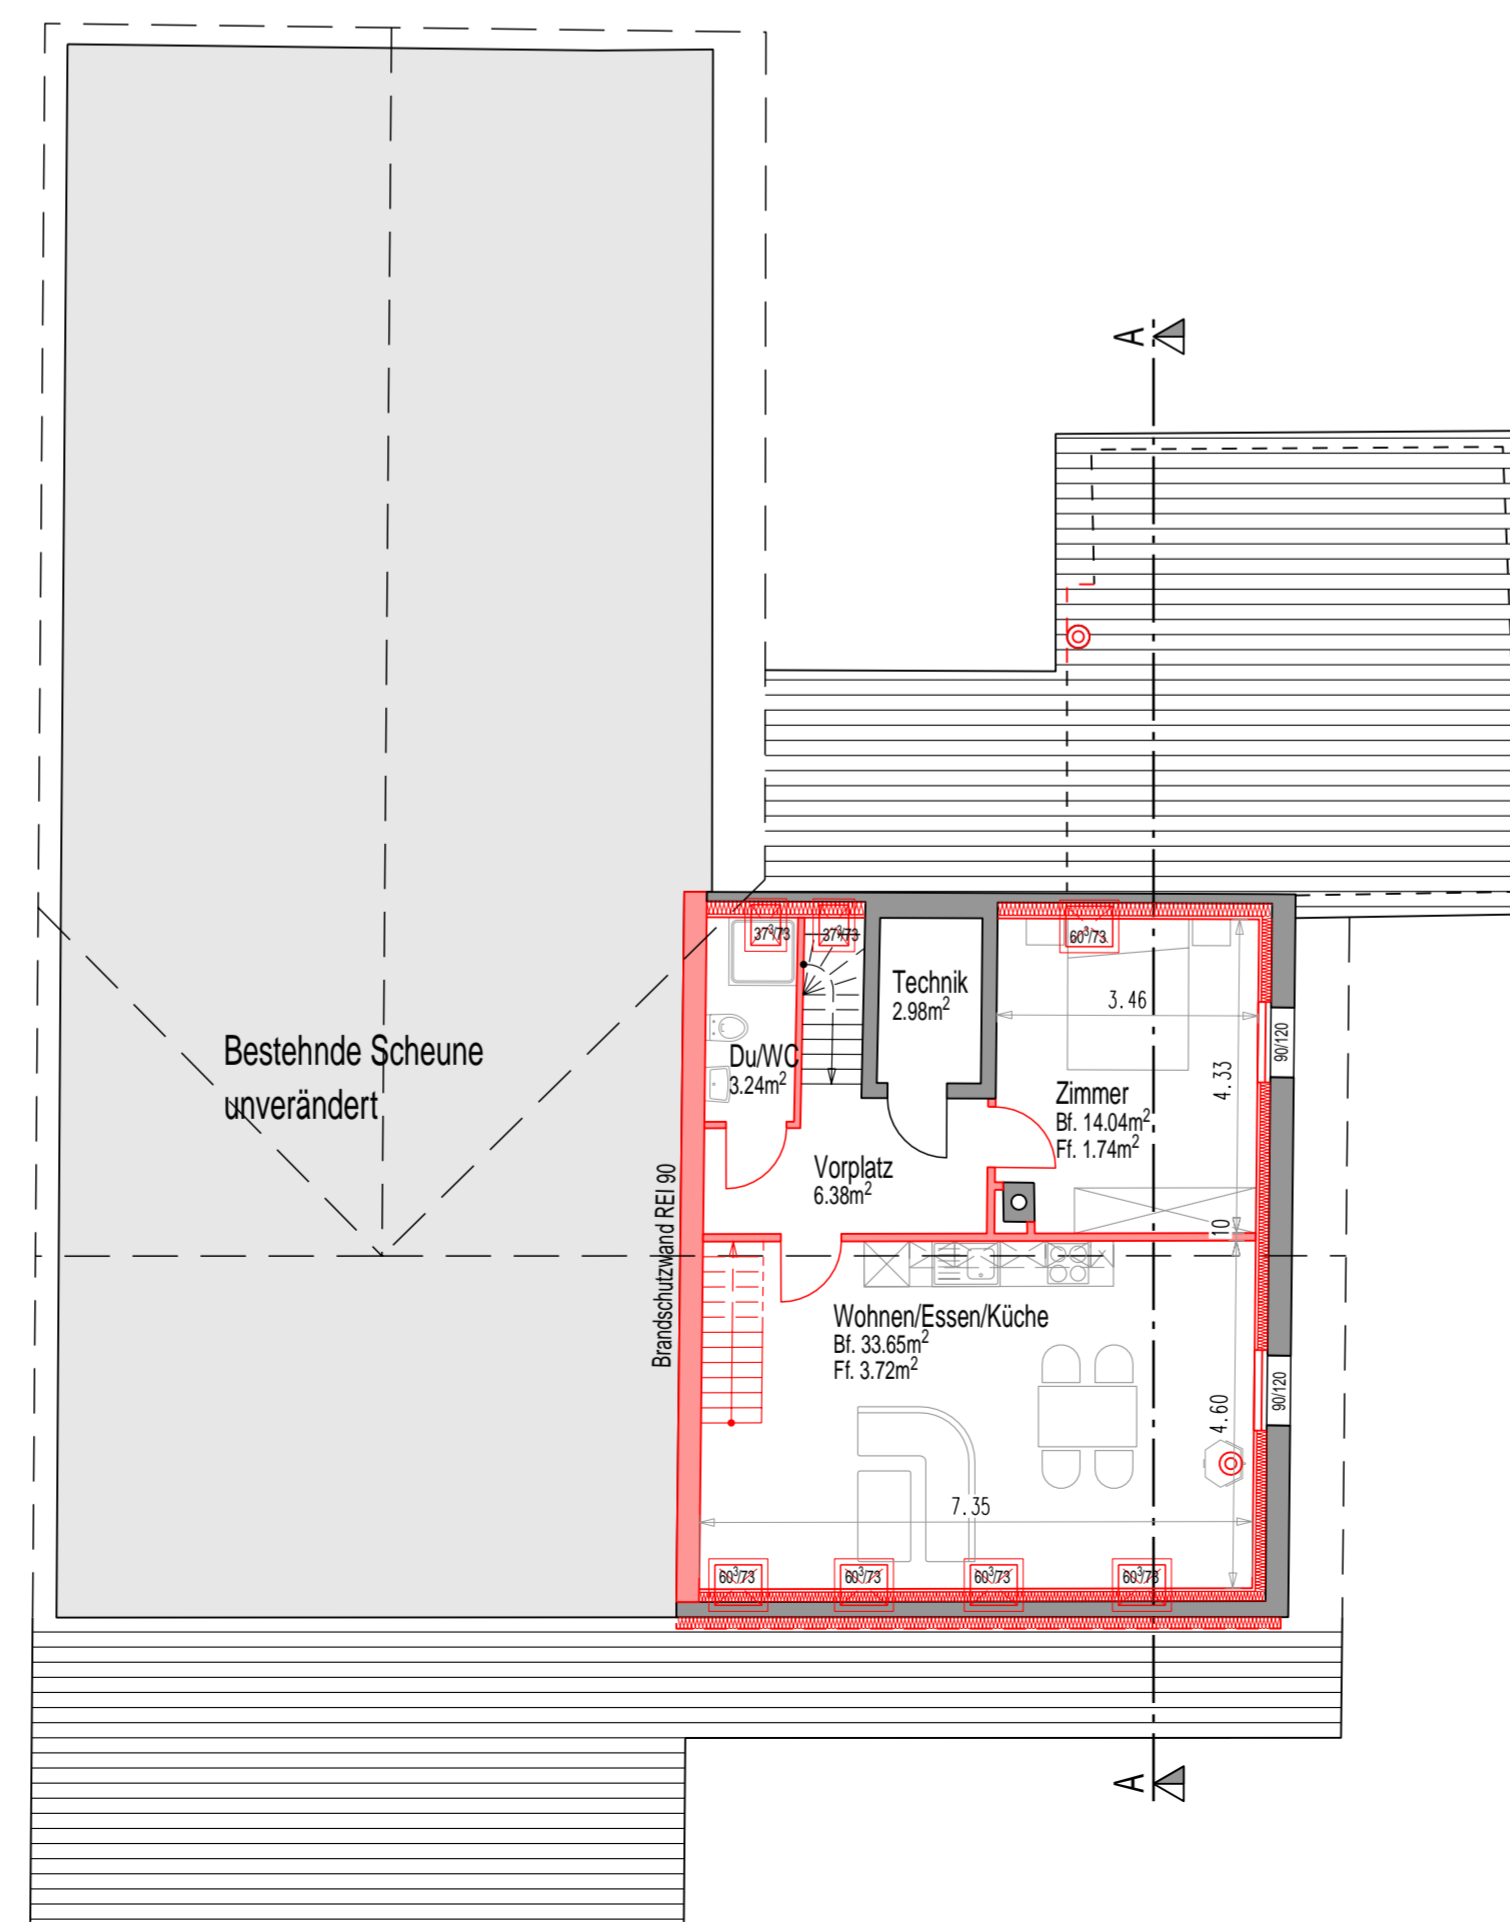

Ansicht Süd

