



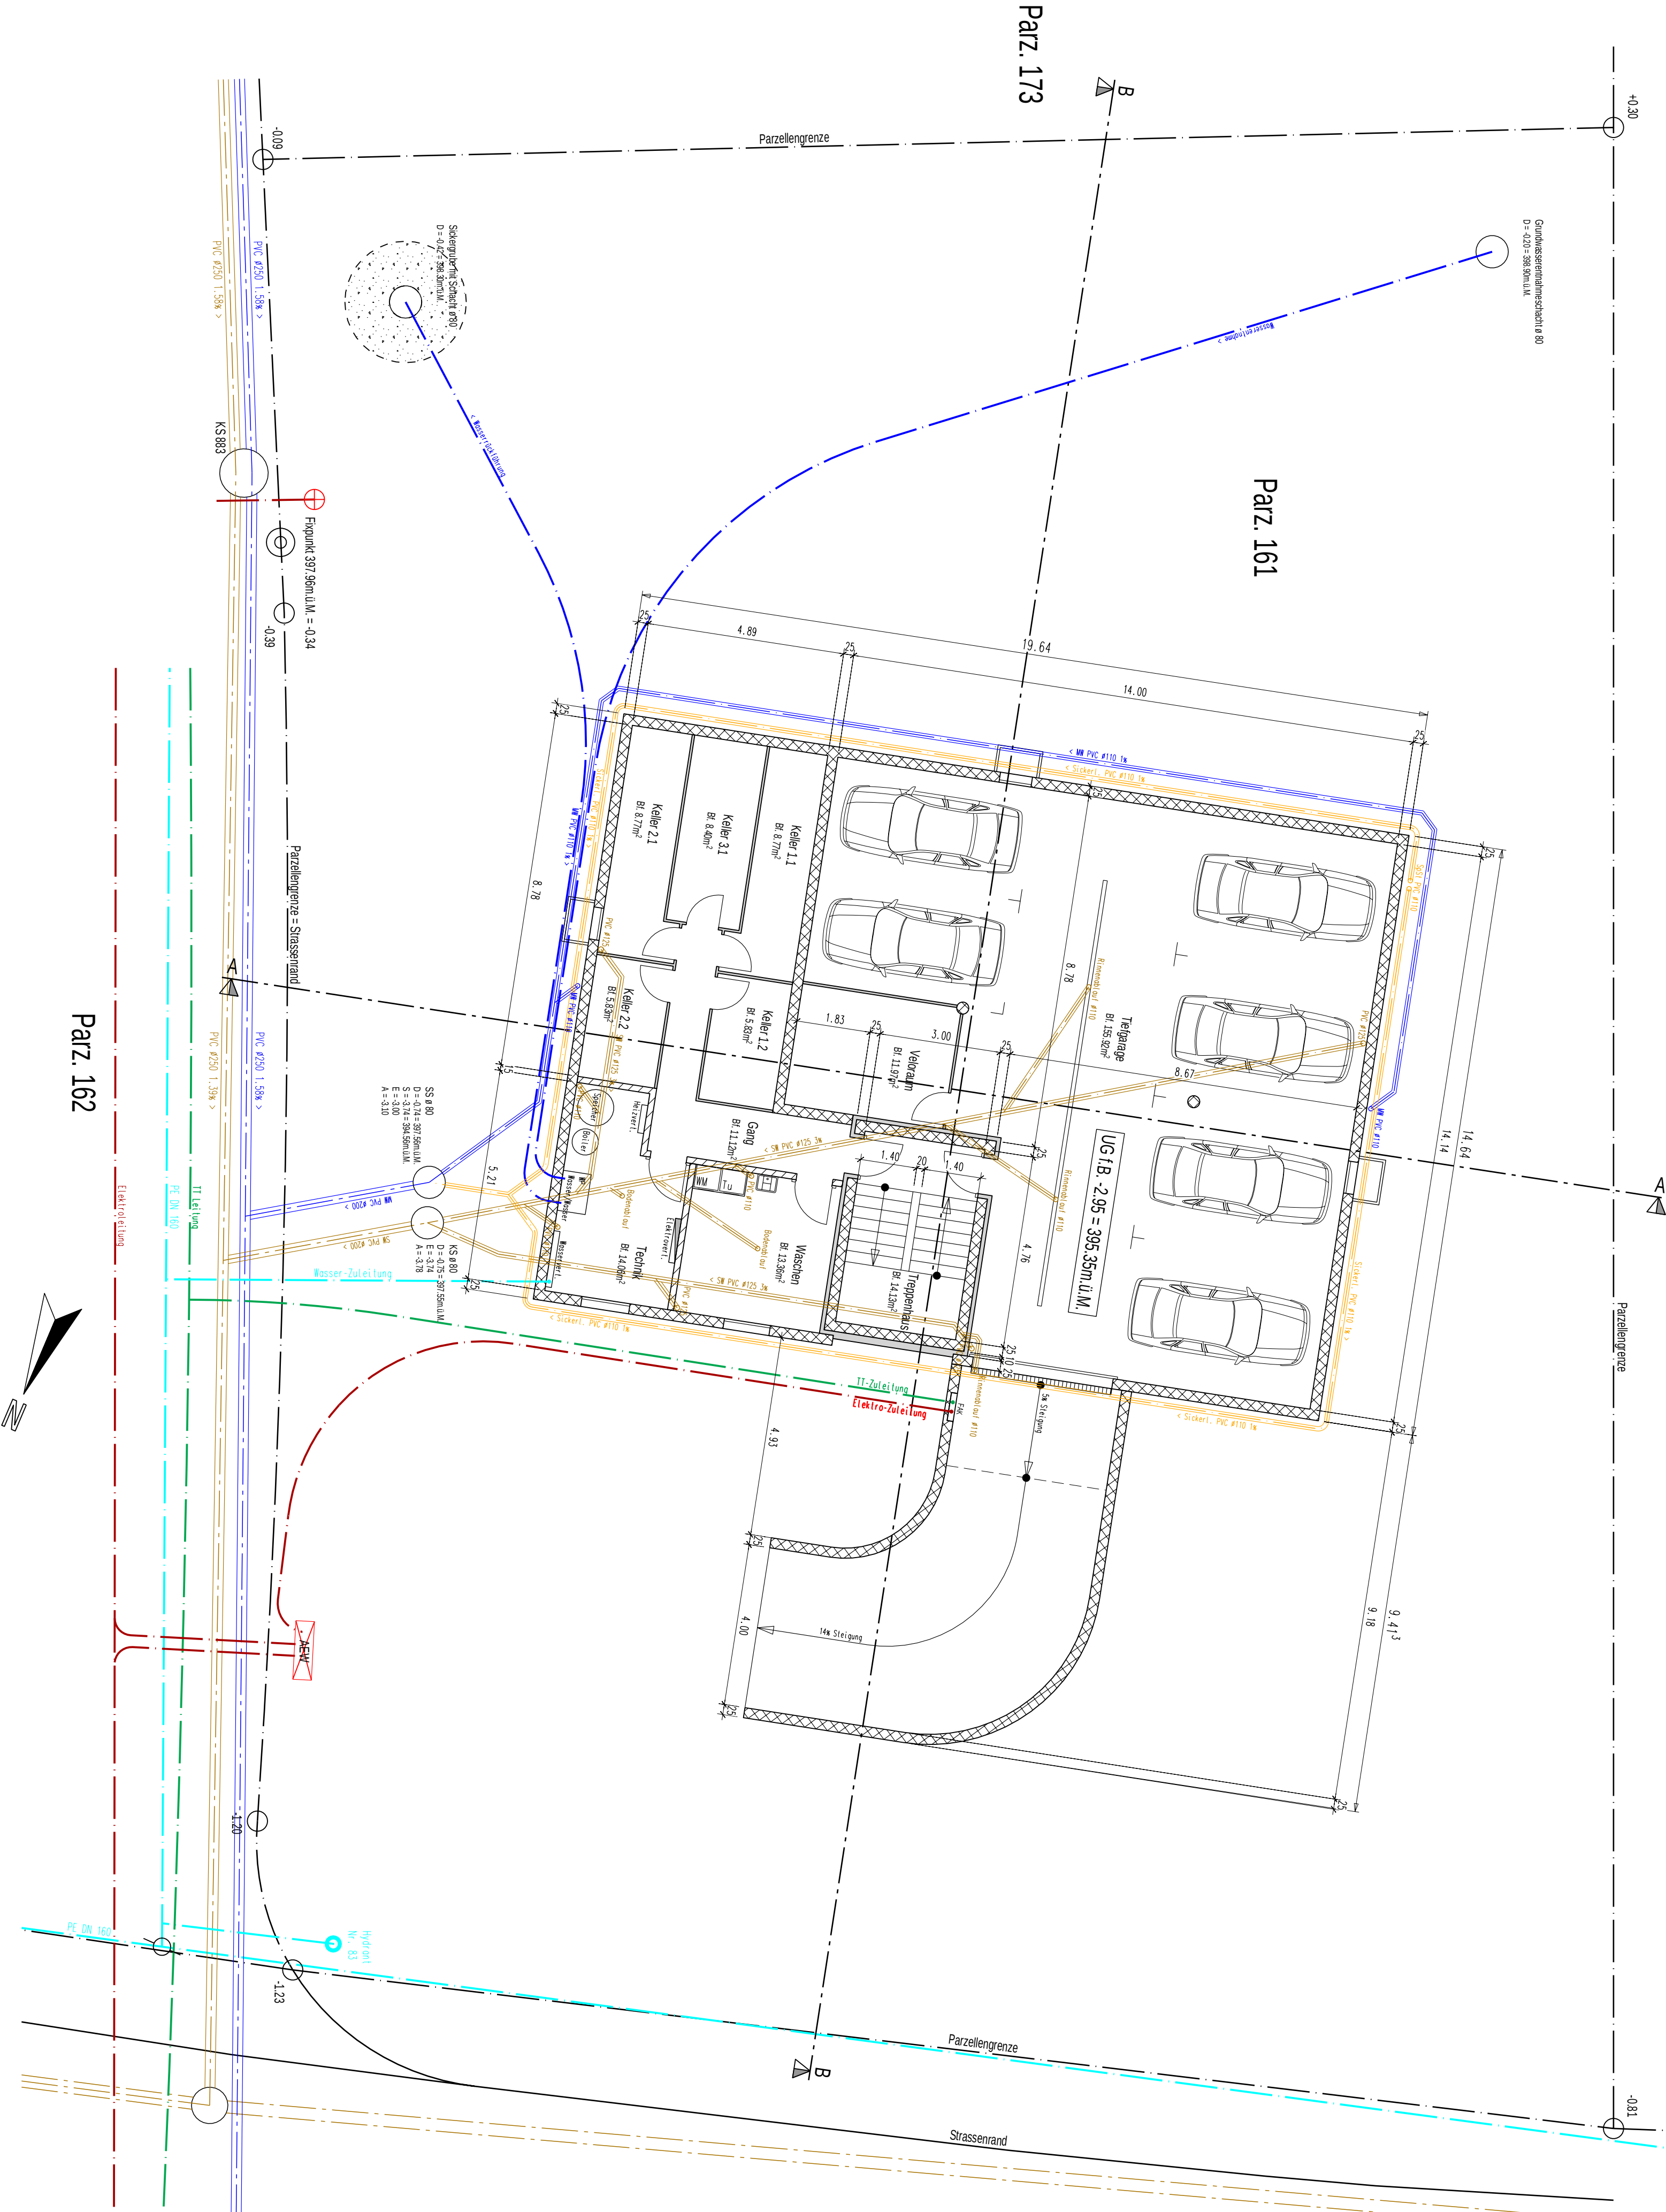


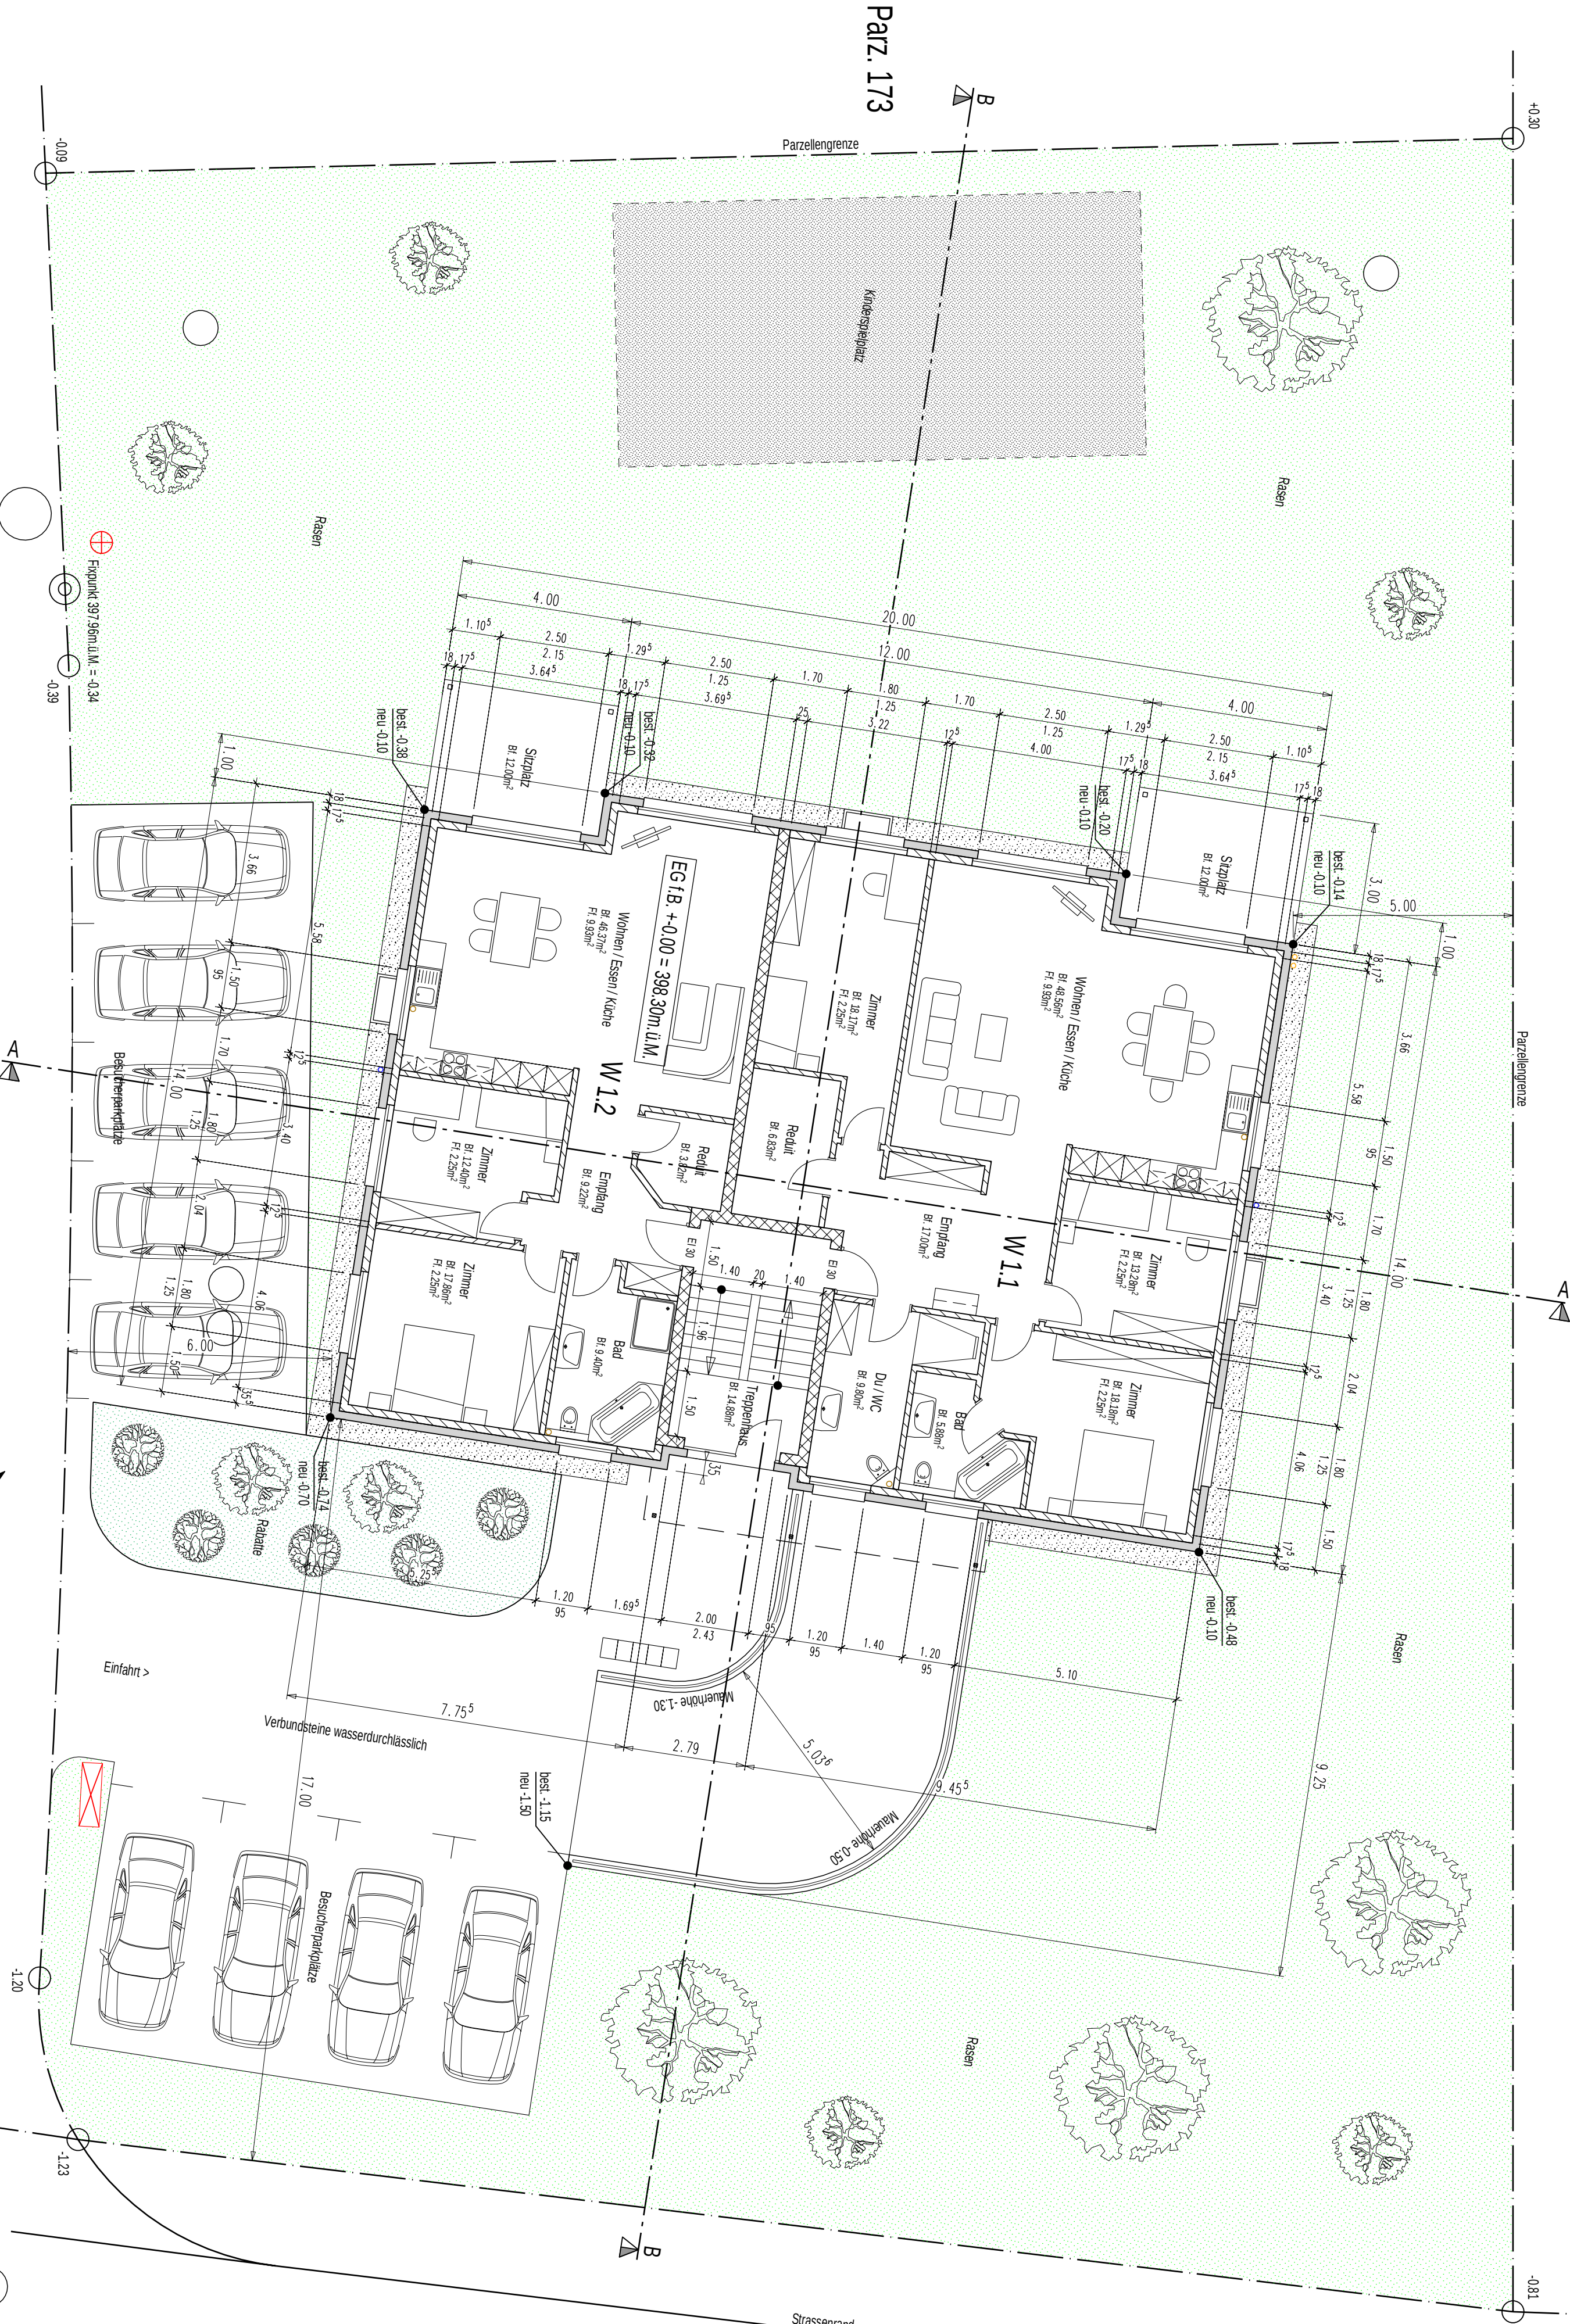


Parz. 173

Parz. 162


Obergeschoss

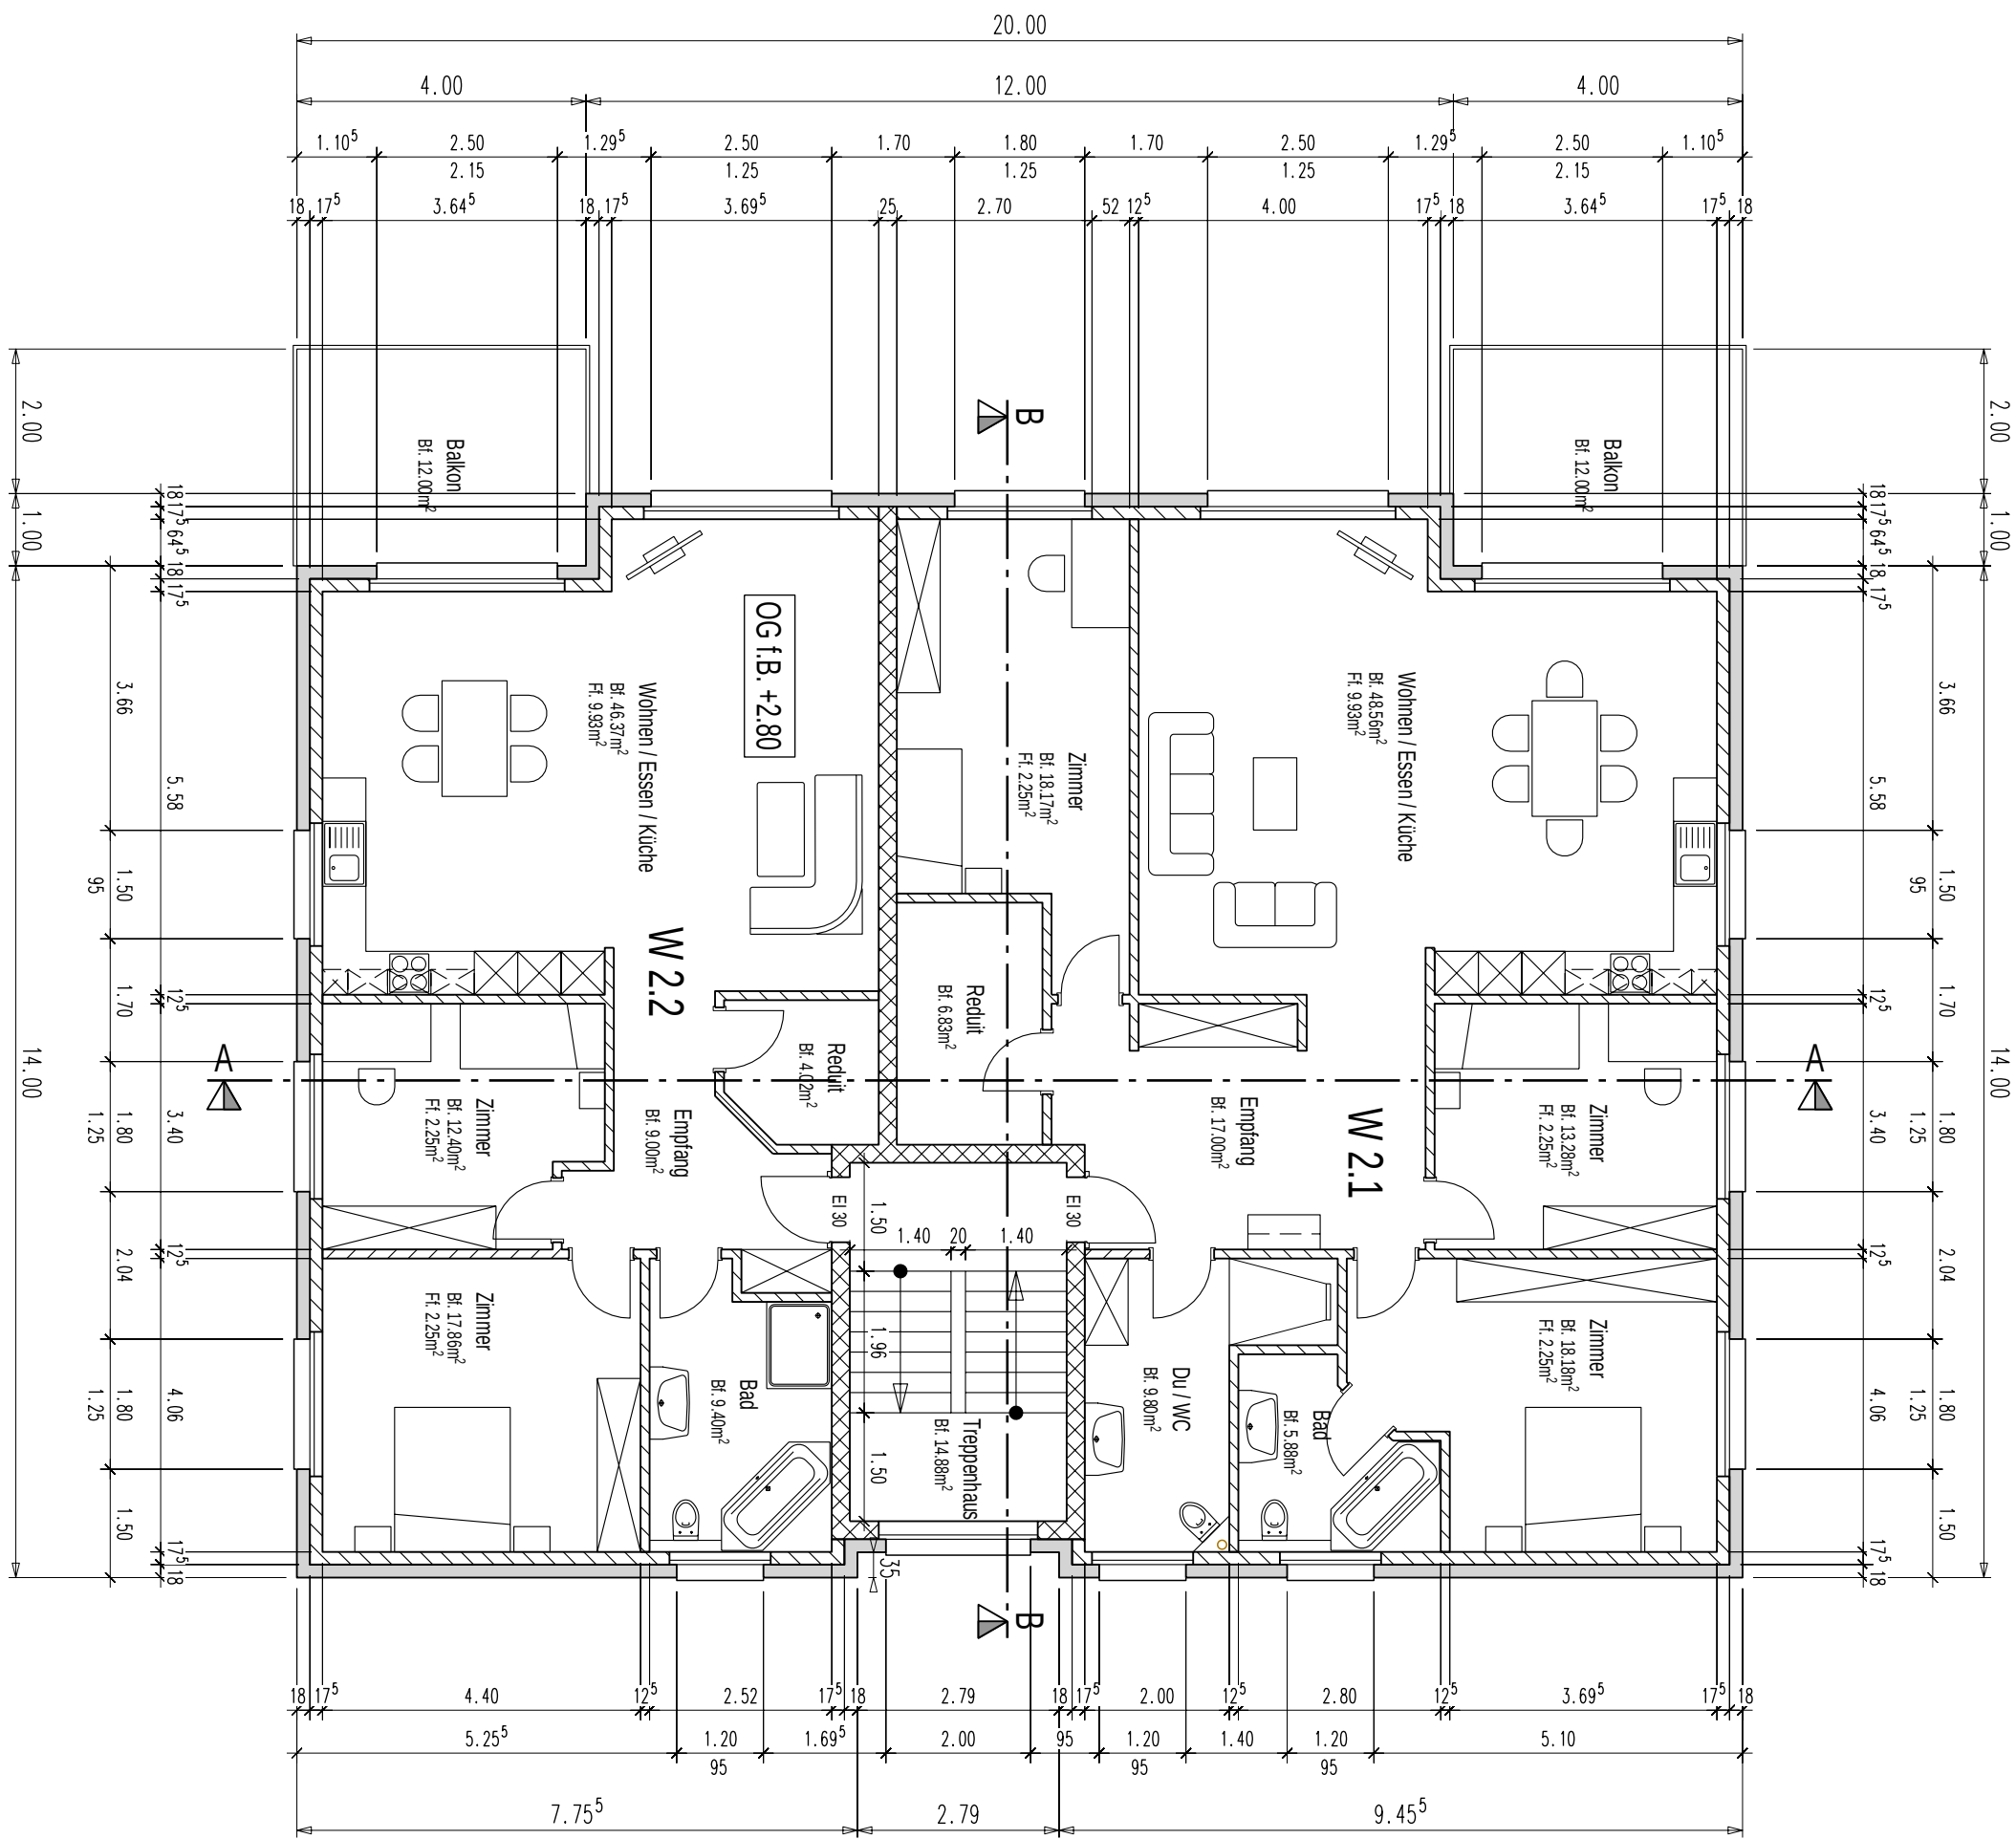


Dachgeschoss

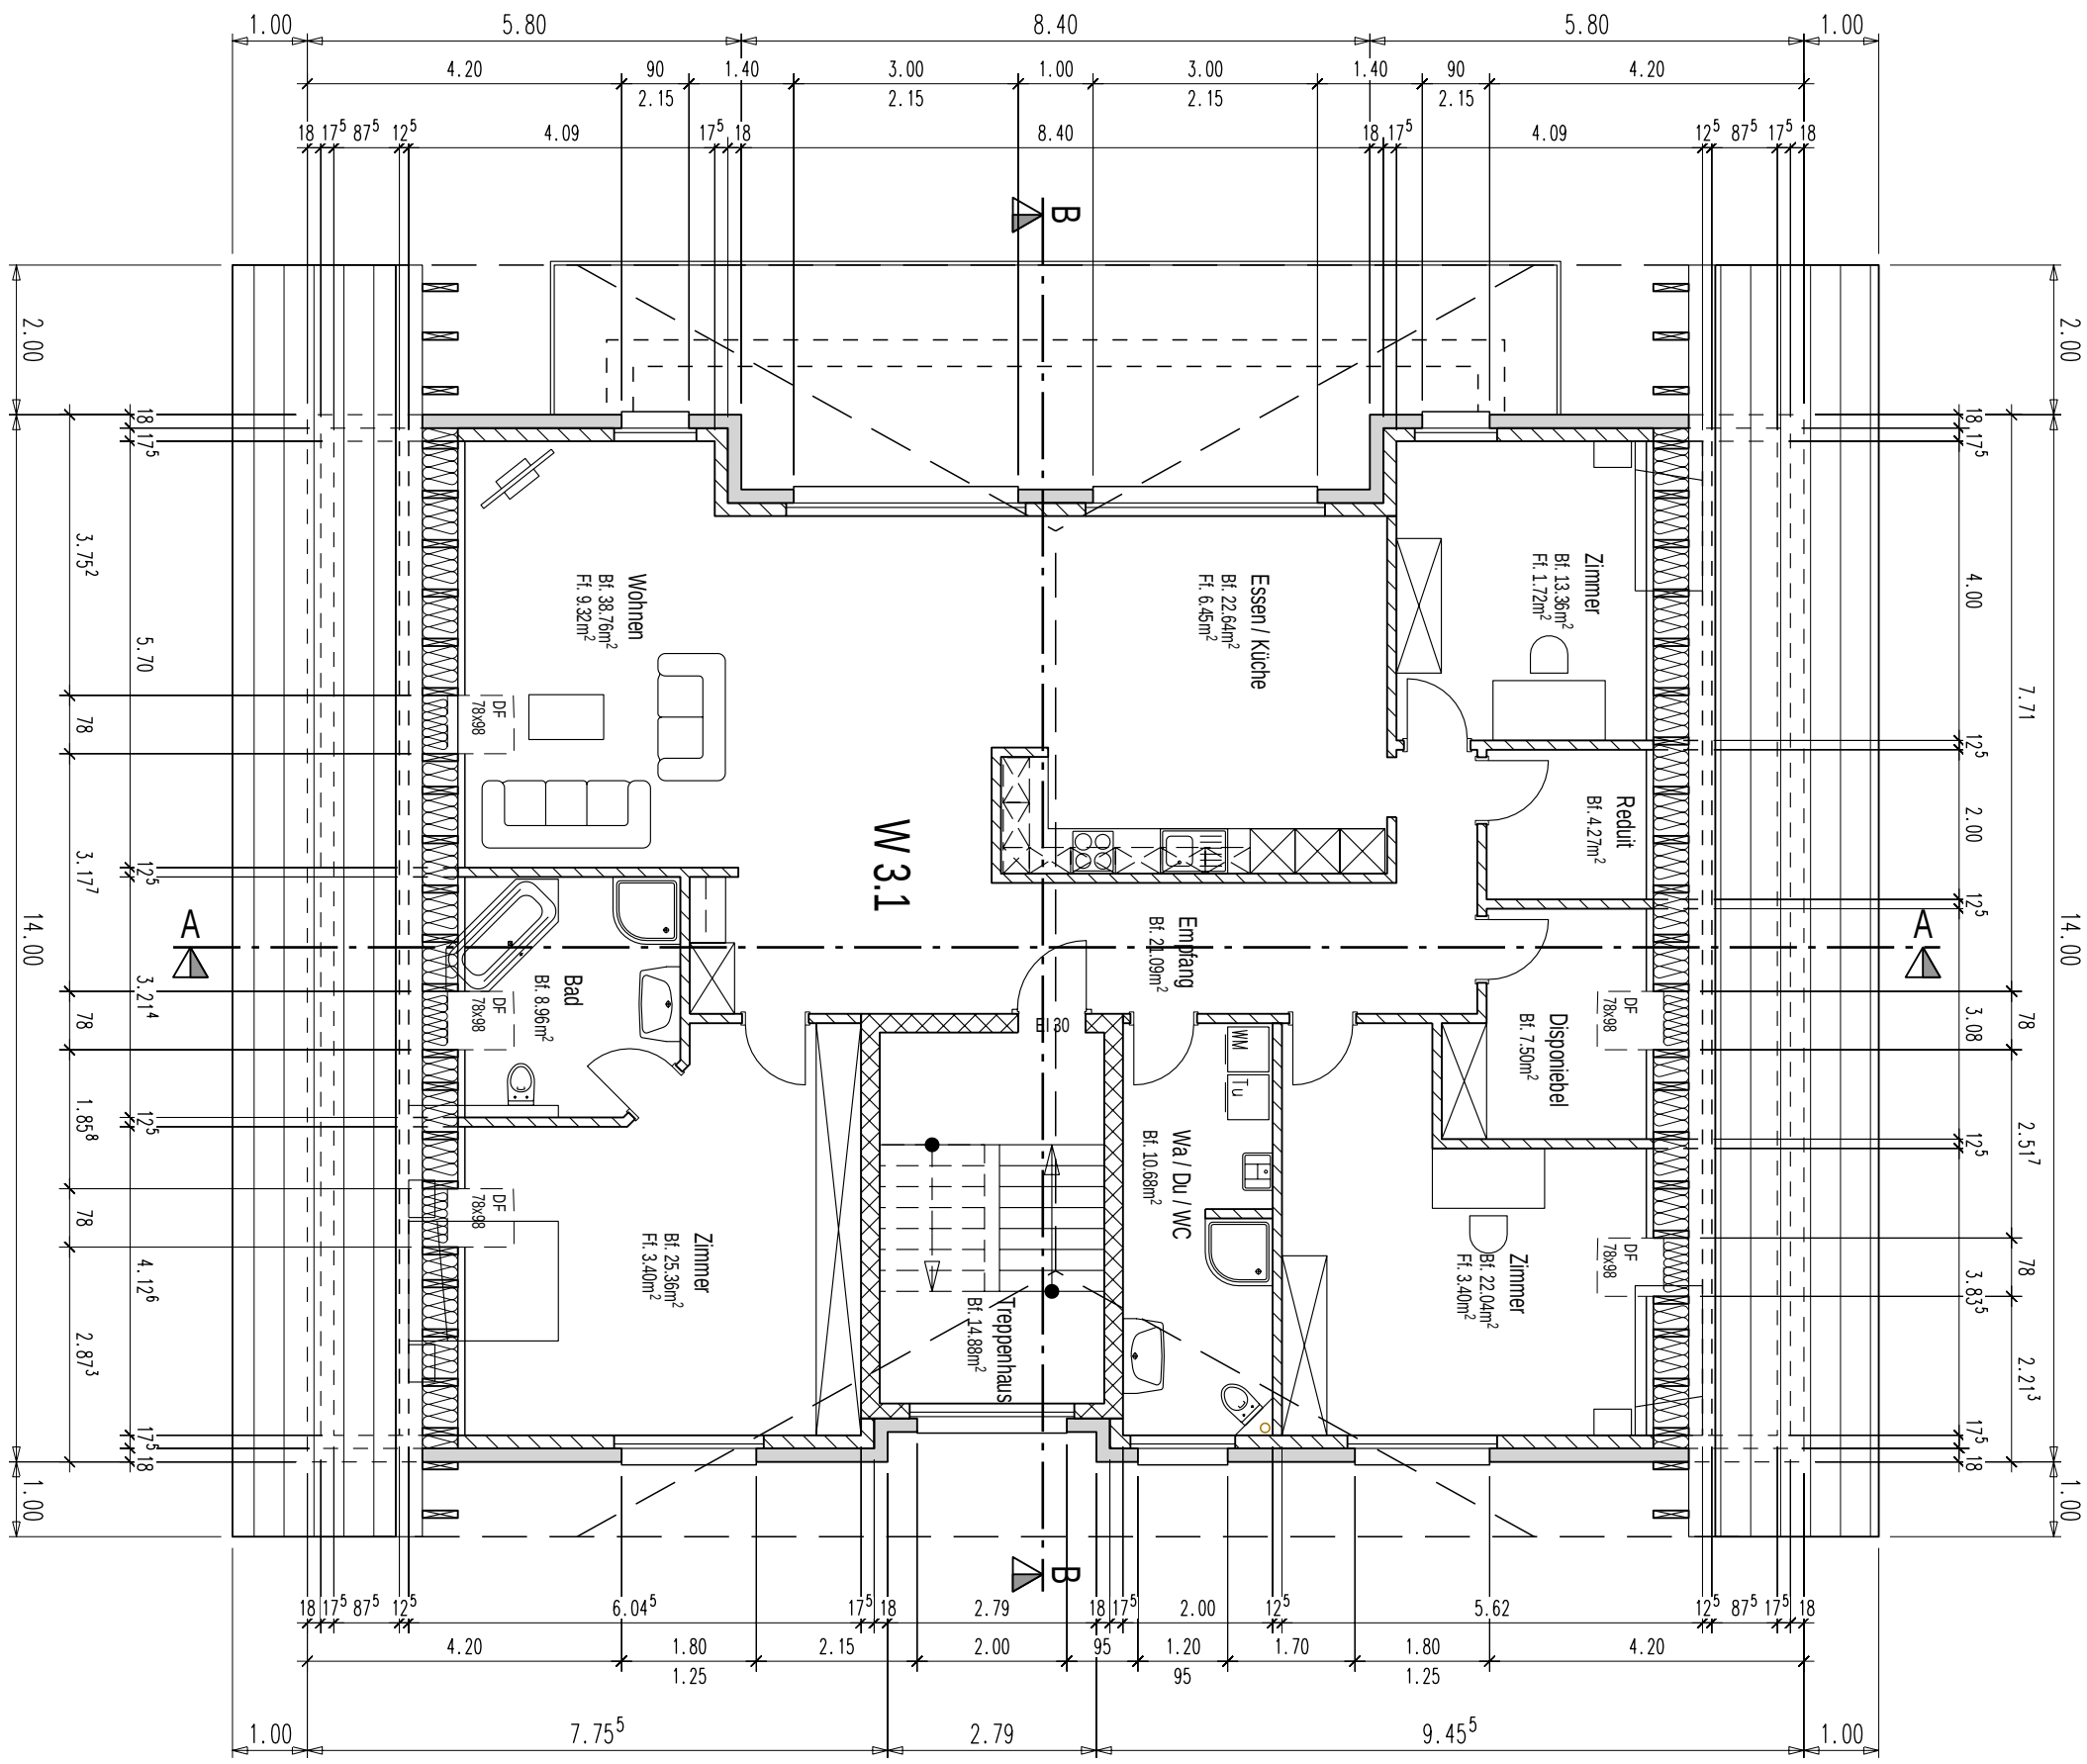


Schnitt B - B

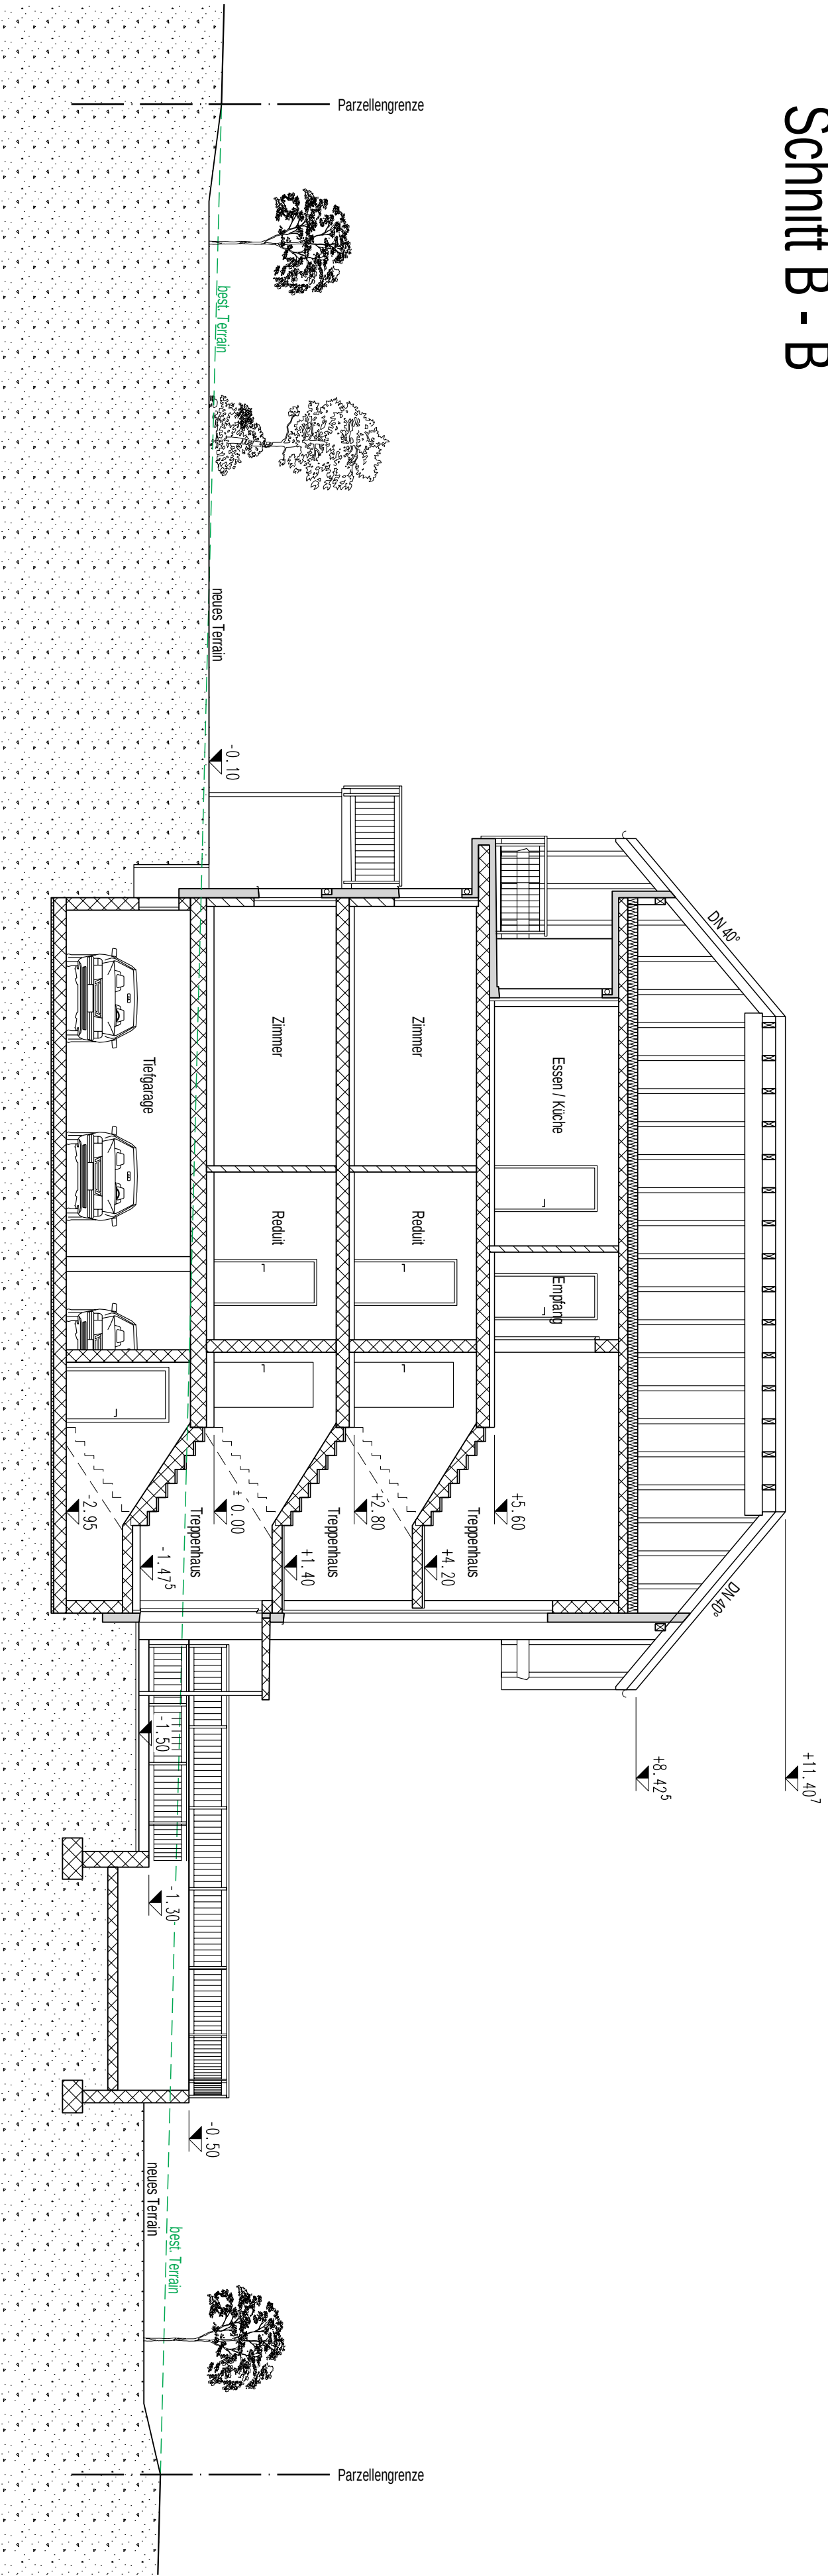


Schnitt A - A

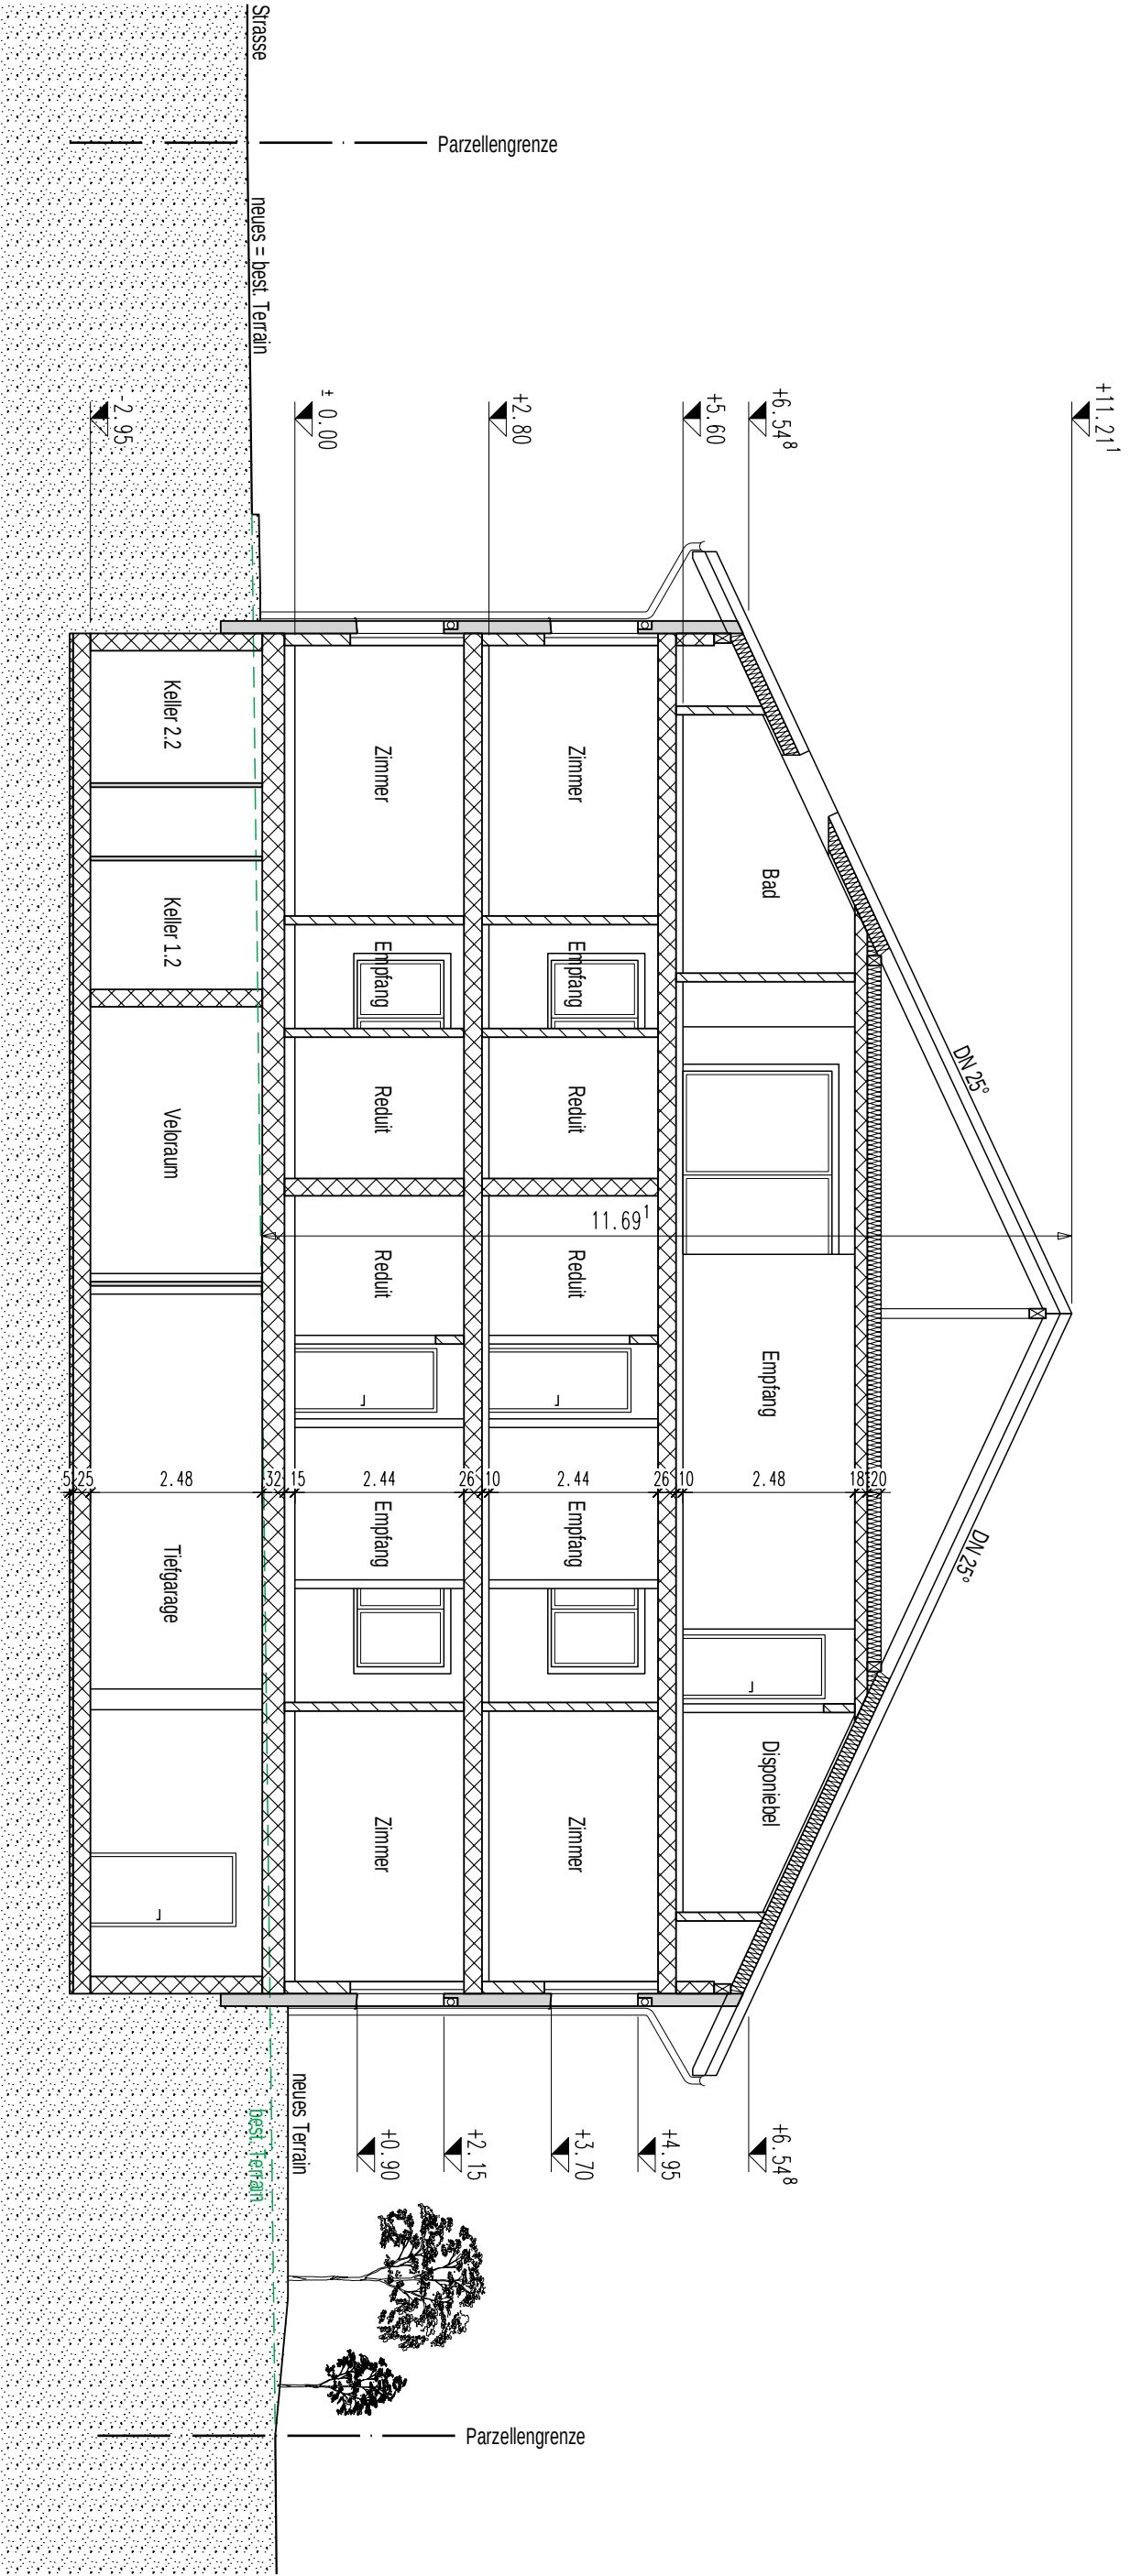


Ostansicht

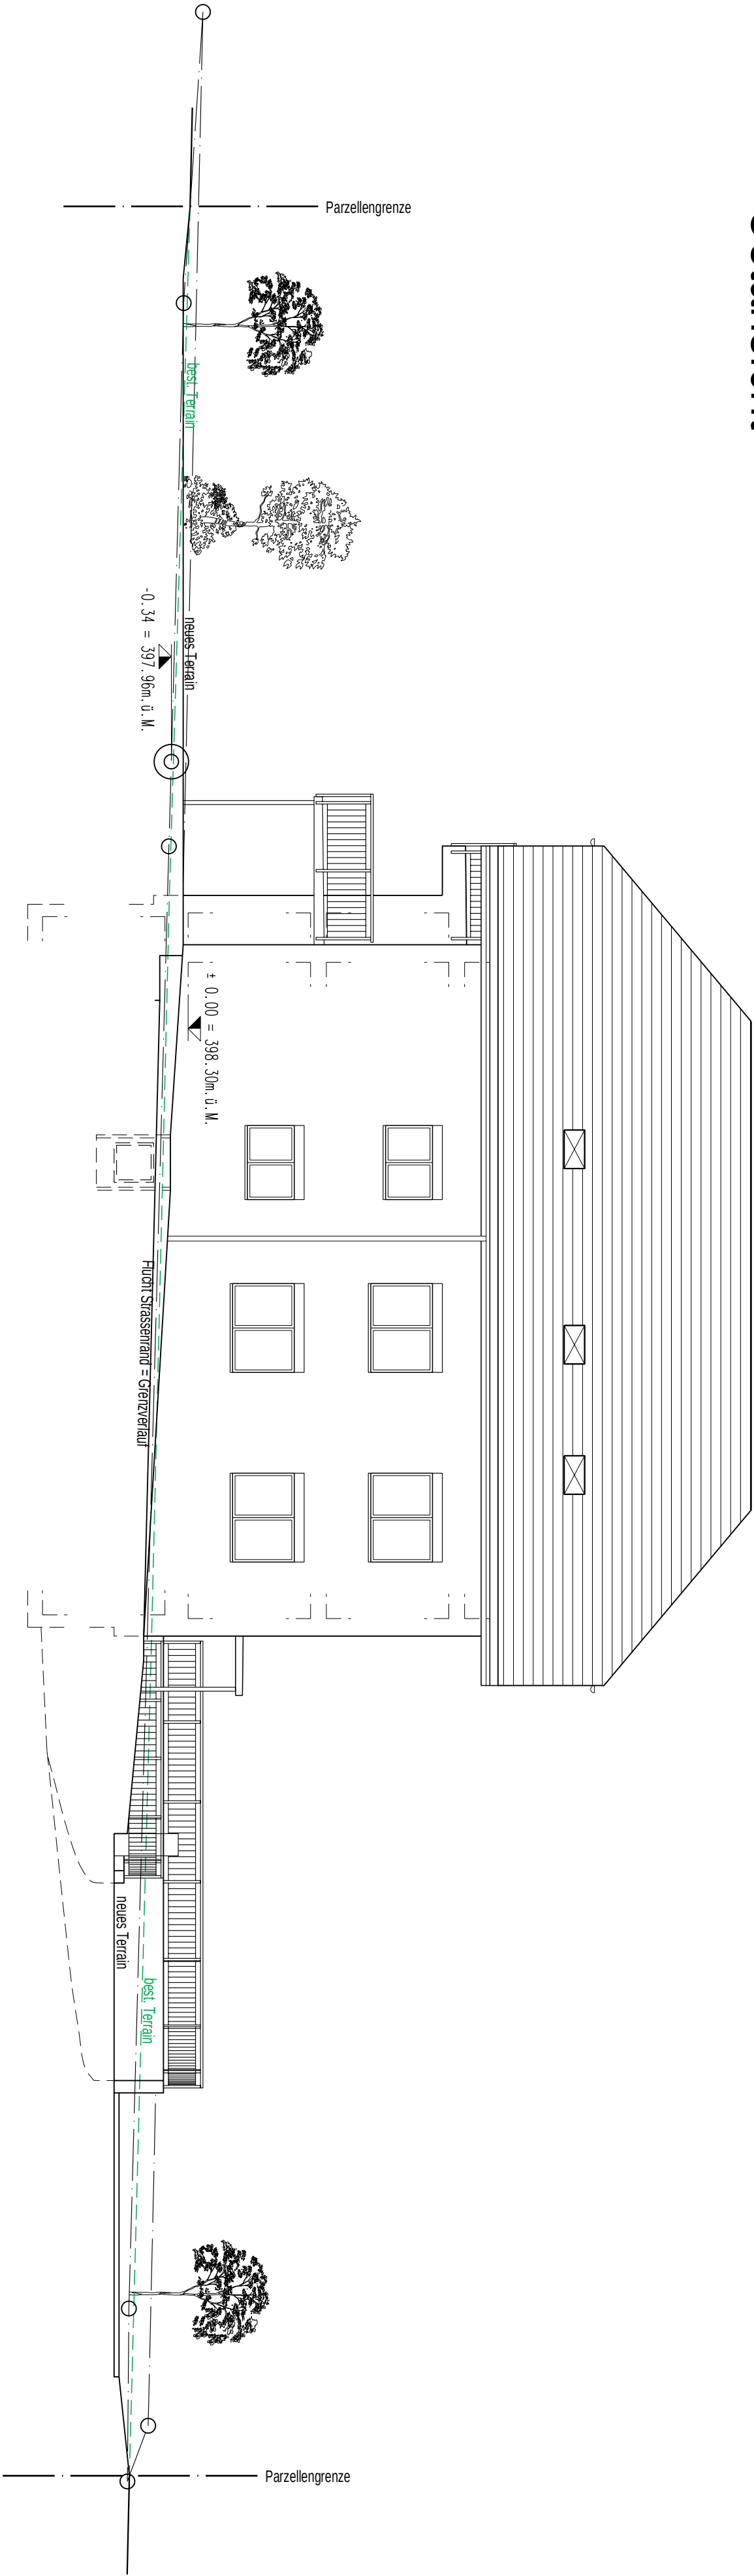

Südansicht

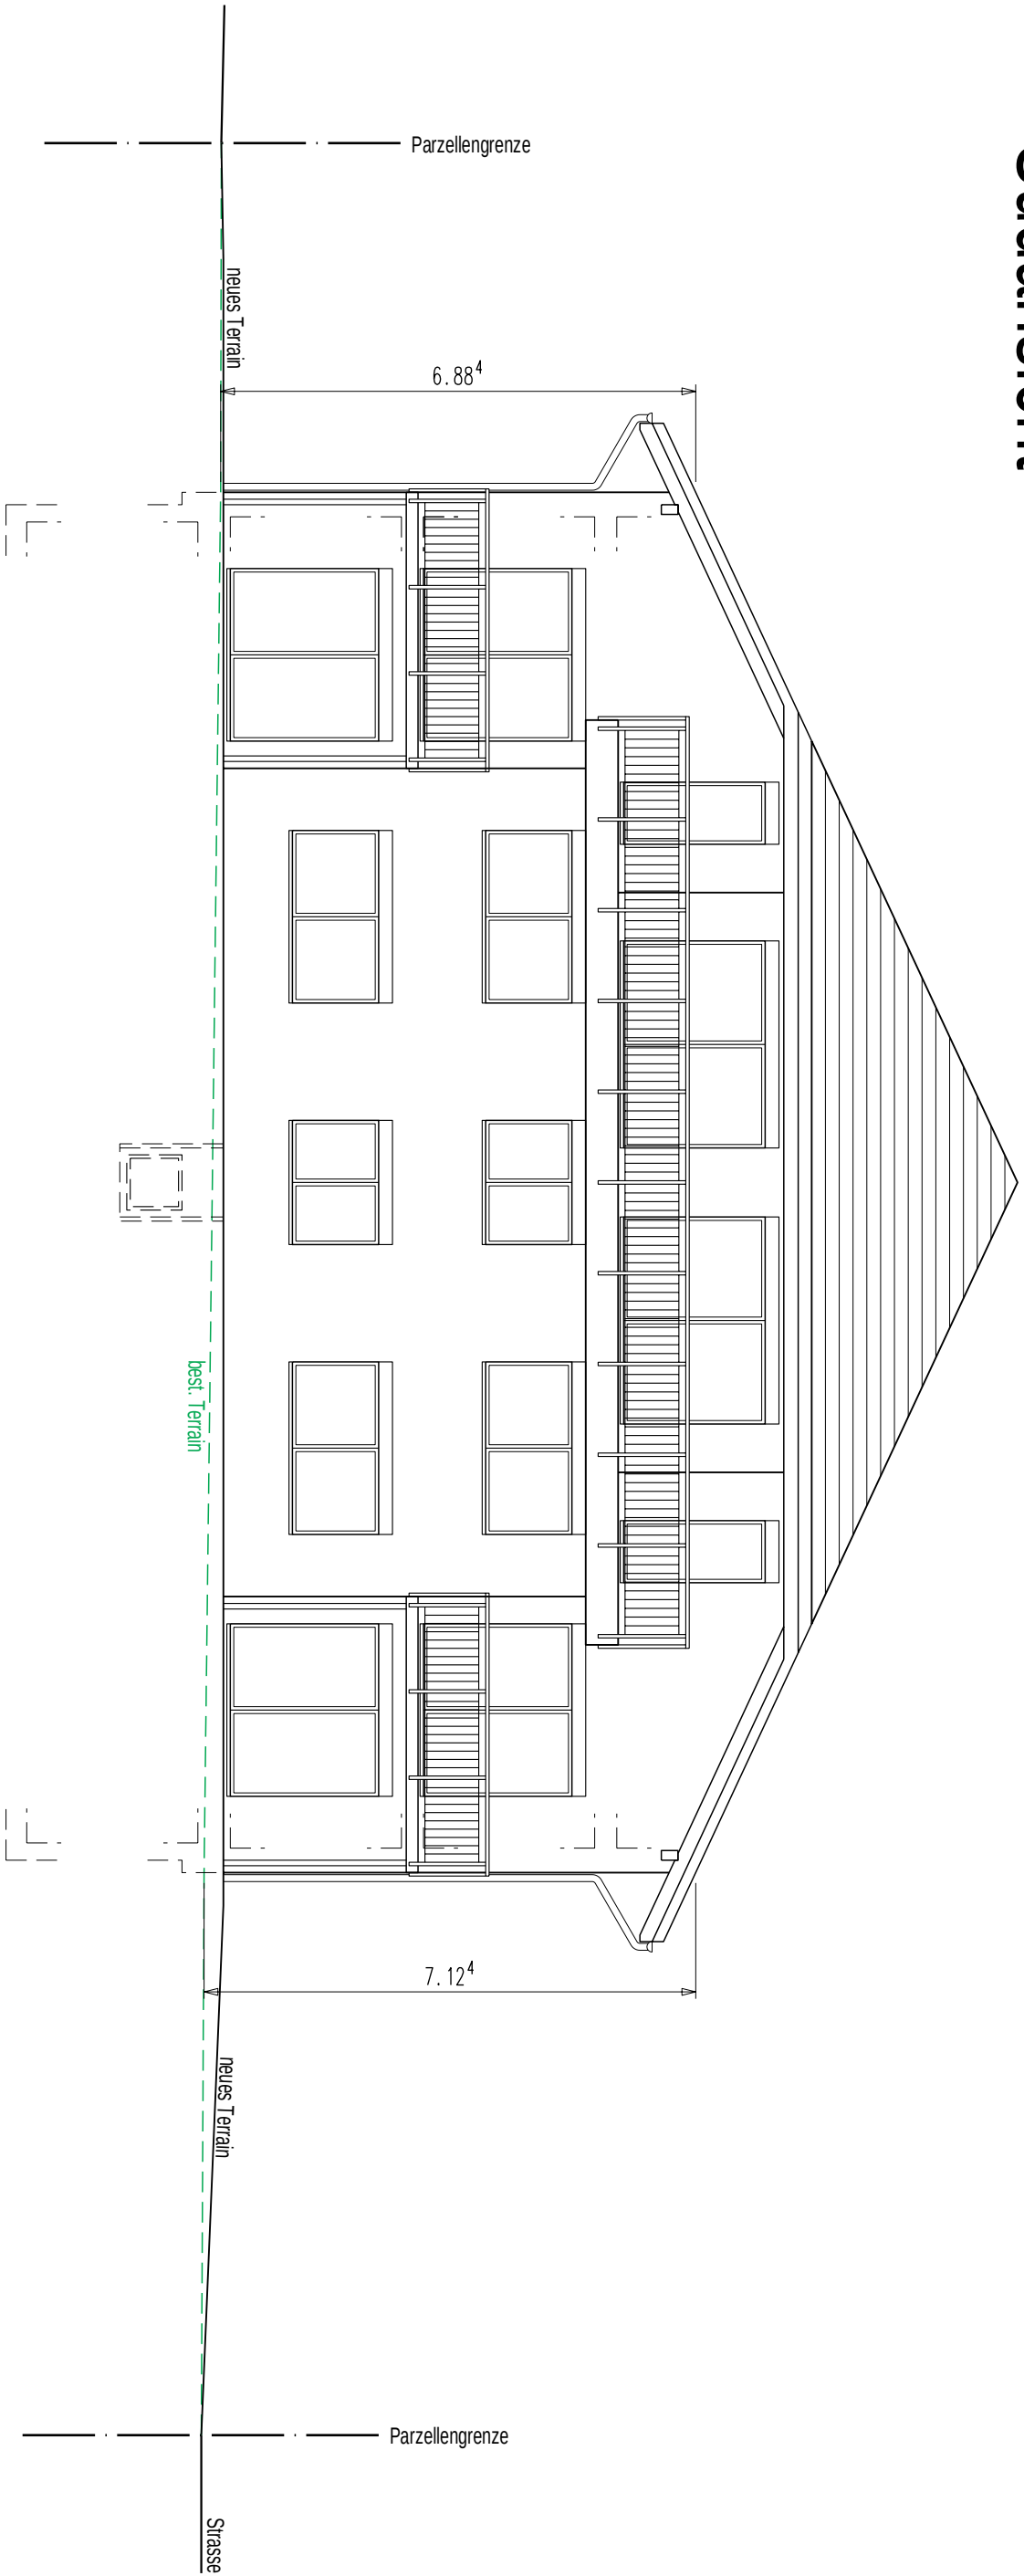

Westansicht

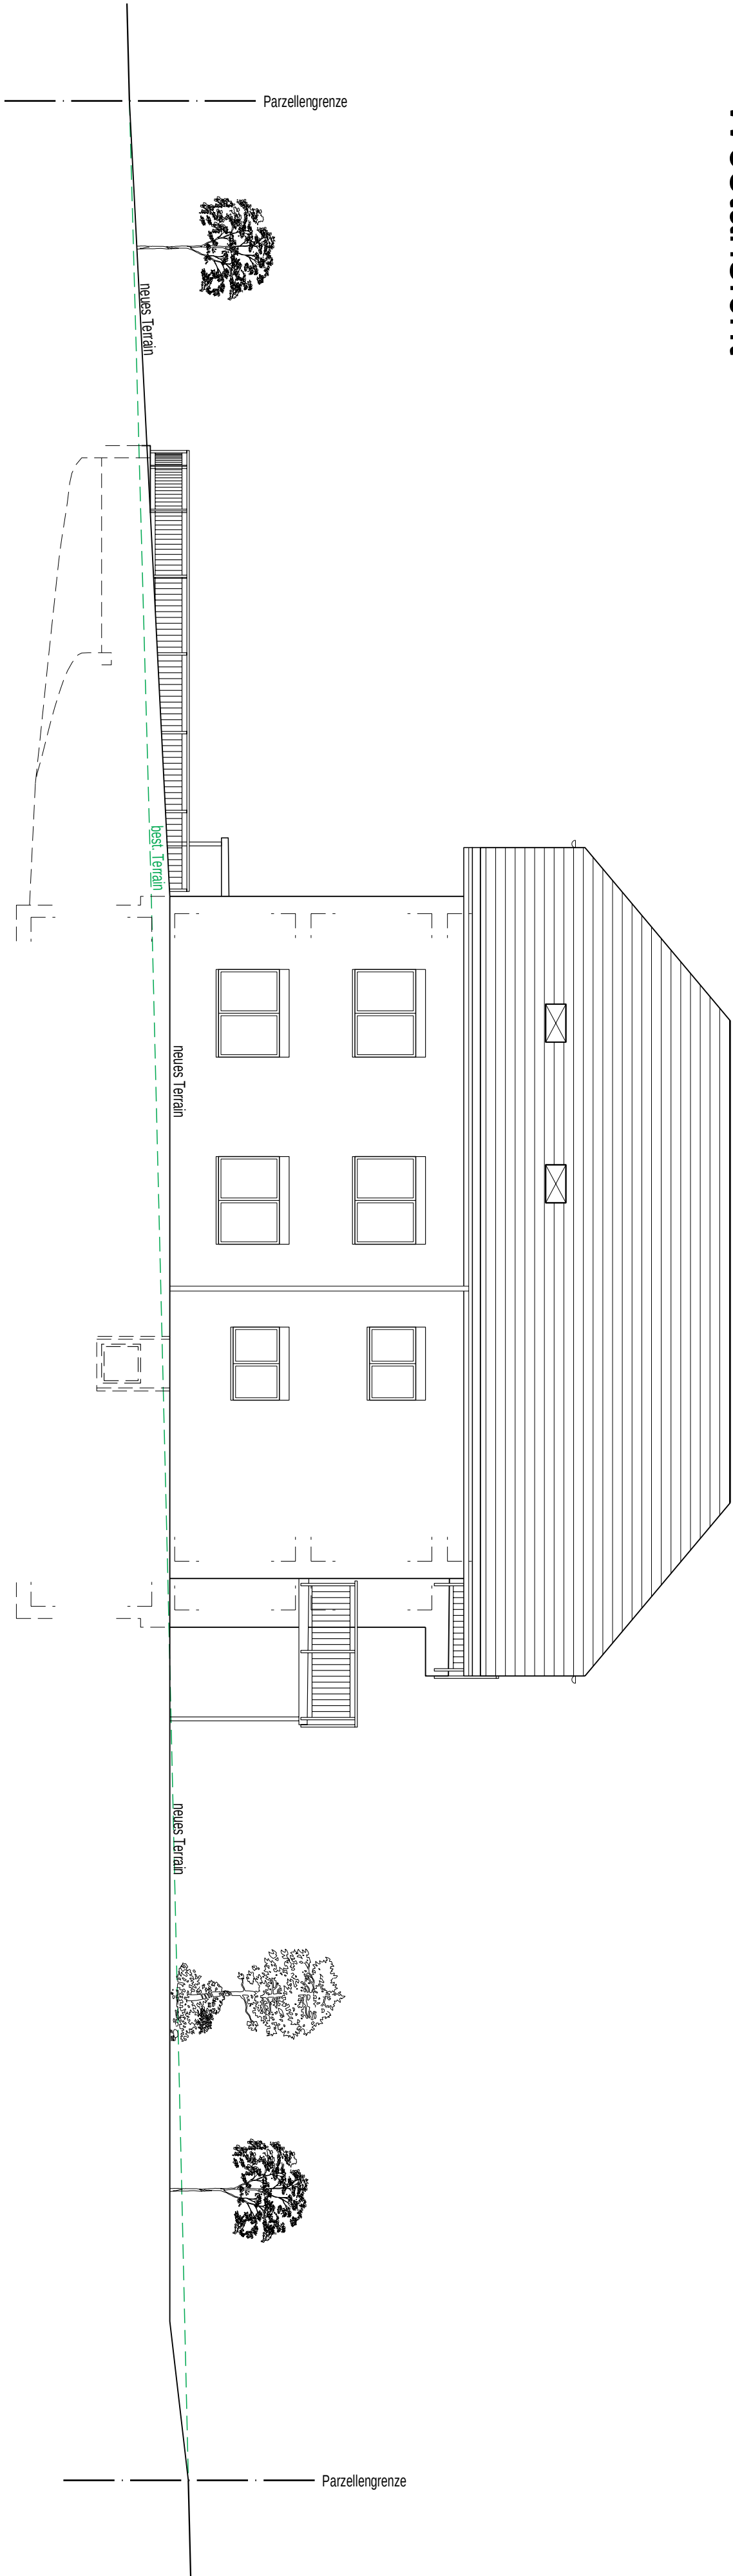

Nordansicht

